# ÚZEMNÝ PLÁN OBCE ZEMPLÍNSKE HRADIŠTE
# NÁVRH
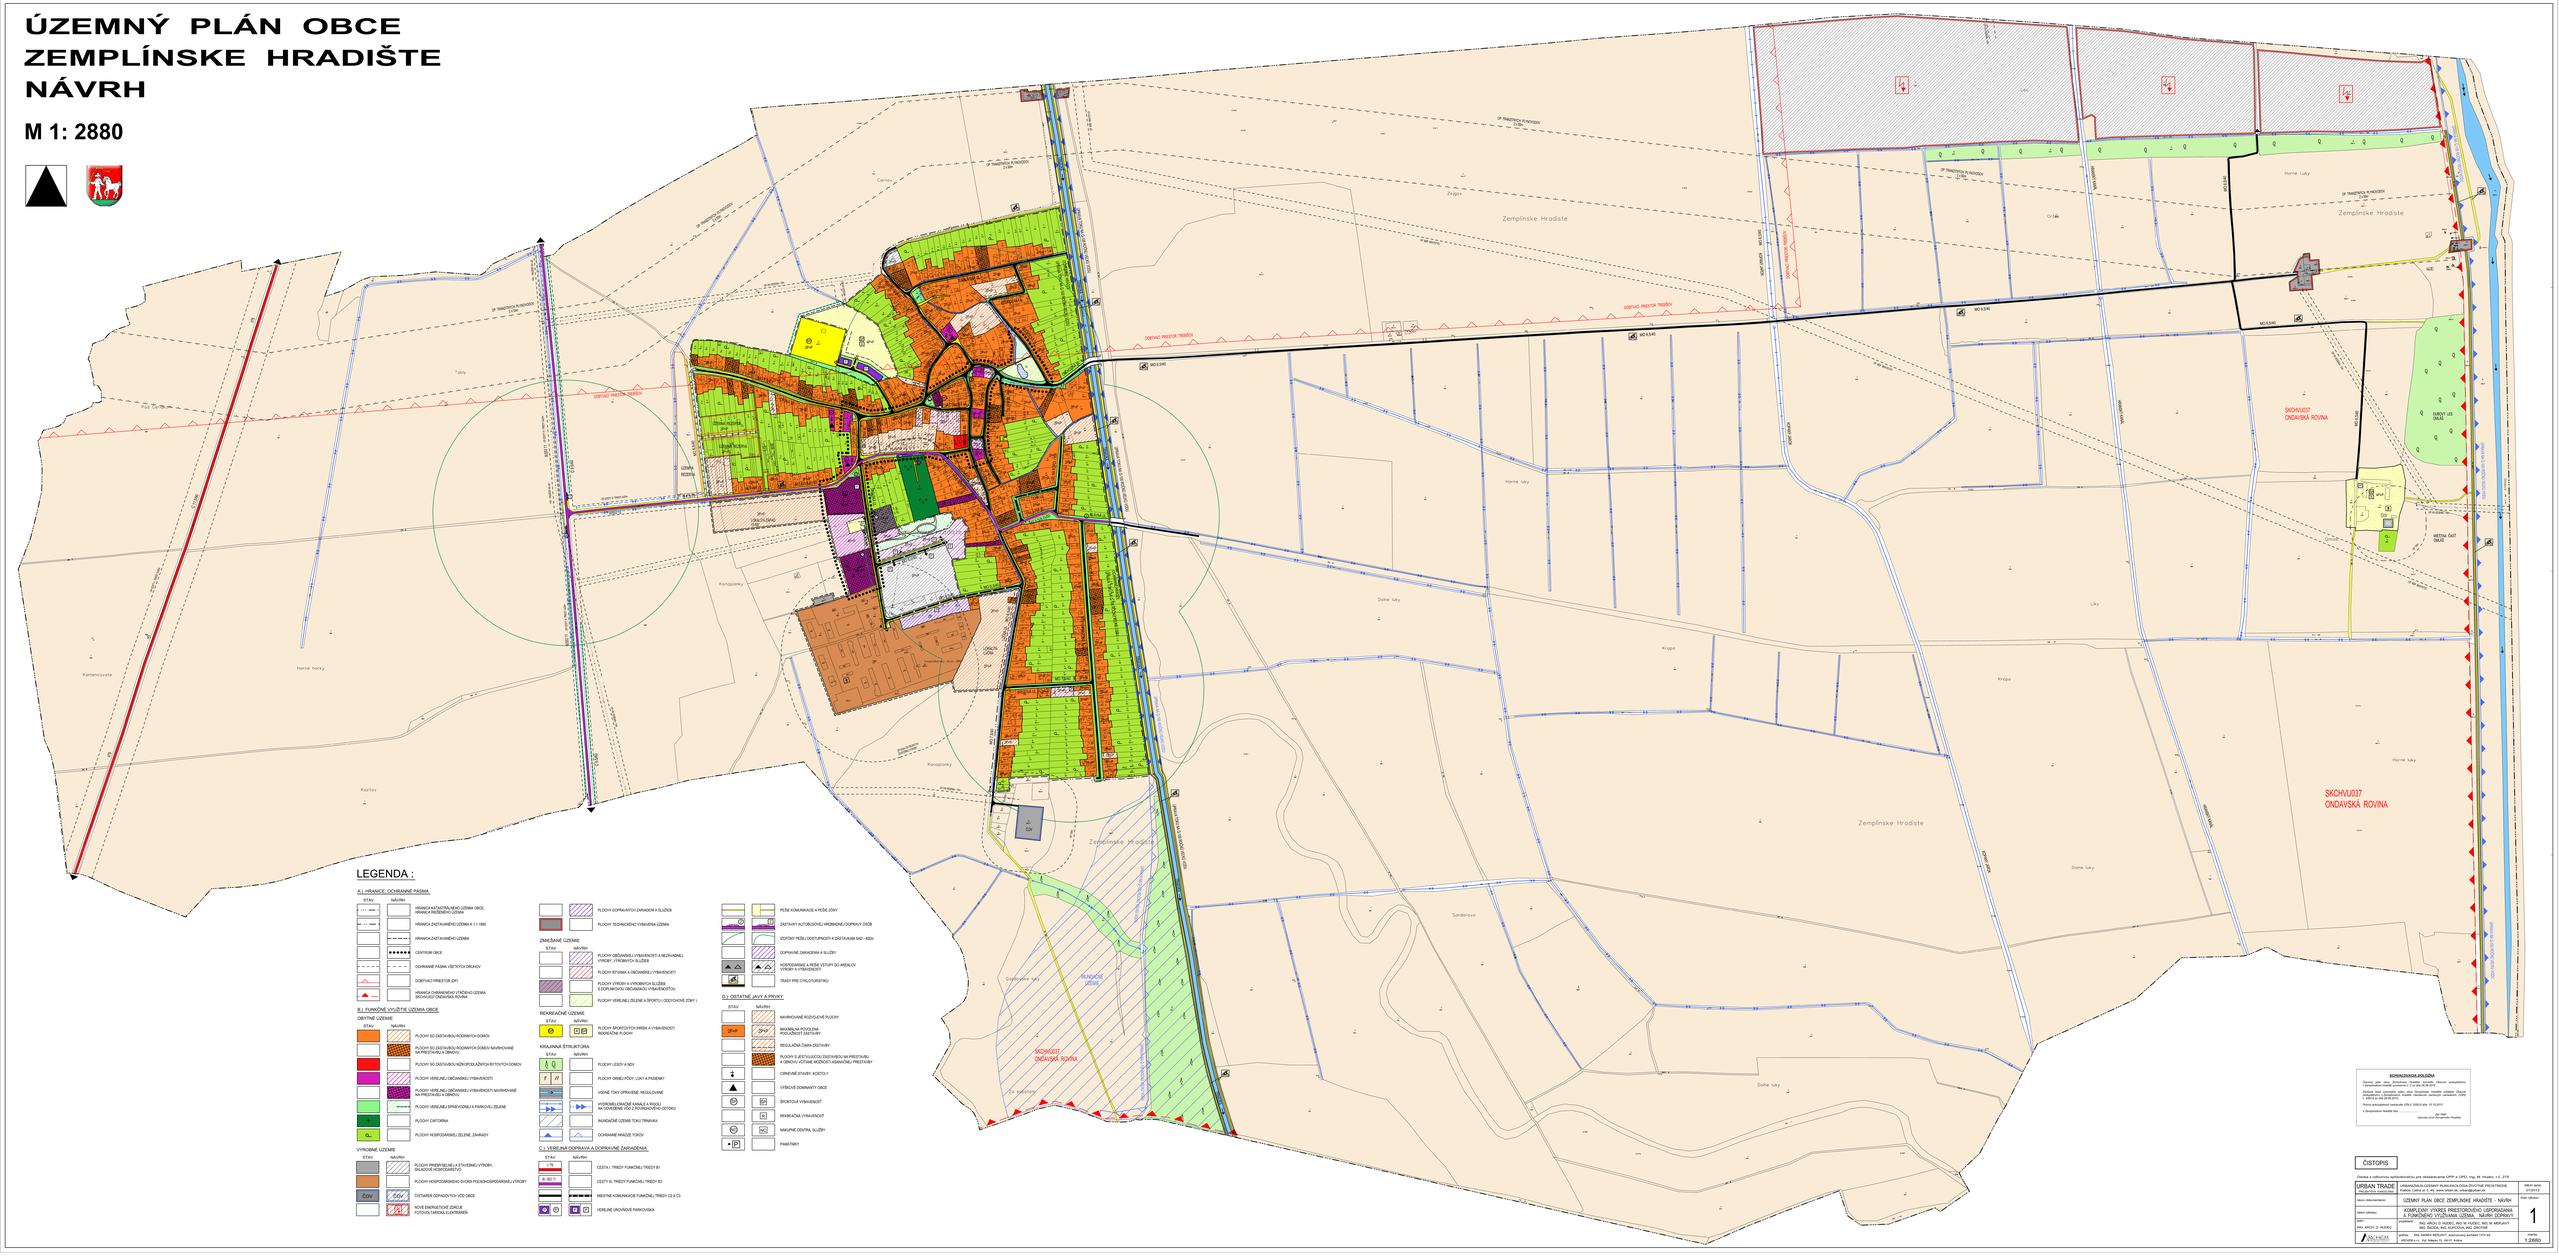
**M 1: 2880**