ÚZEMNÝ PLÁN OBCE ZEMPLÍNSKE HRADIŠTE NÁVRH

M 1: 2880

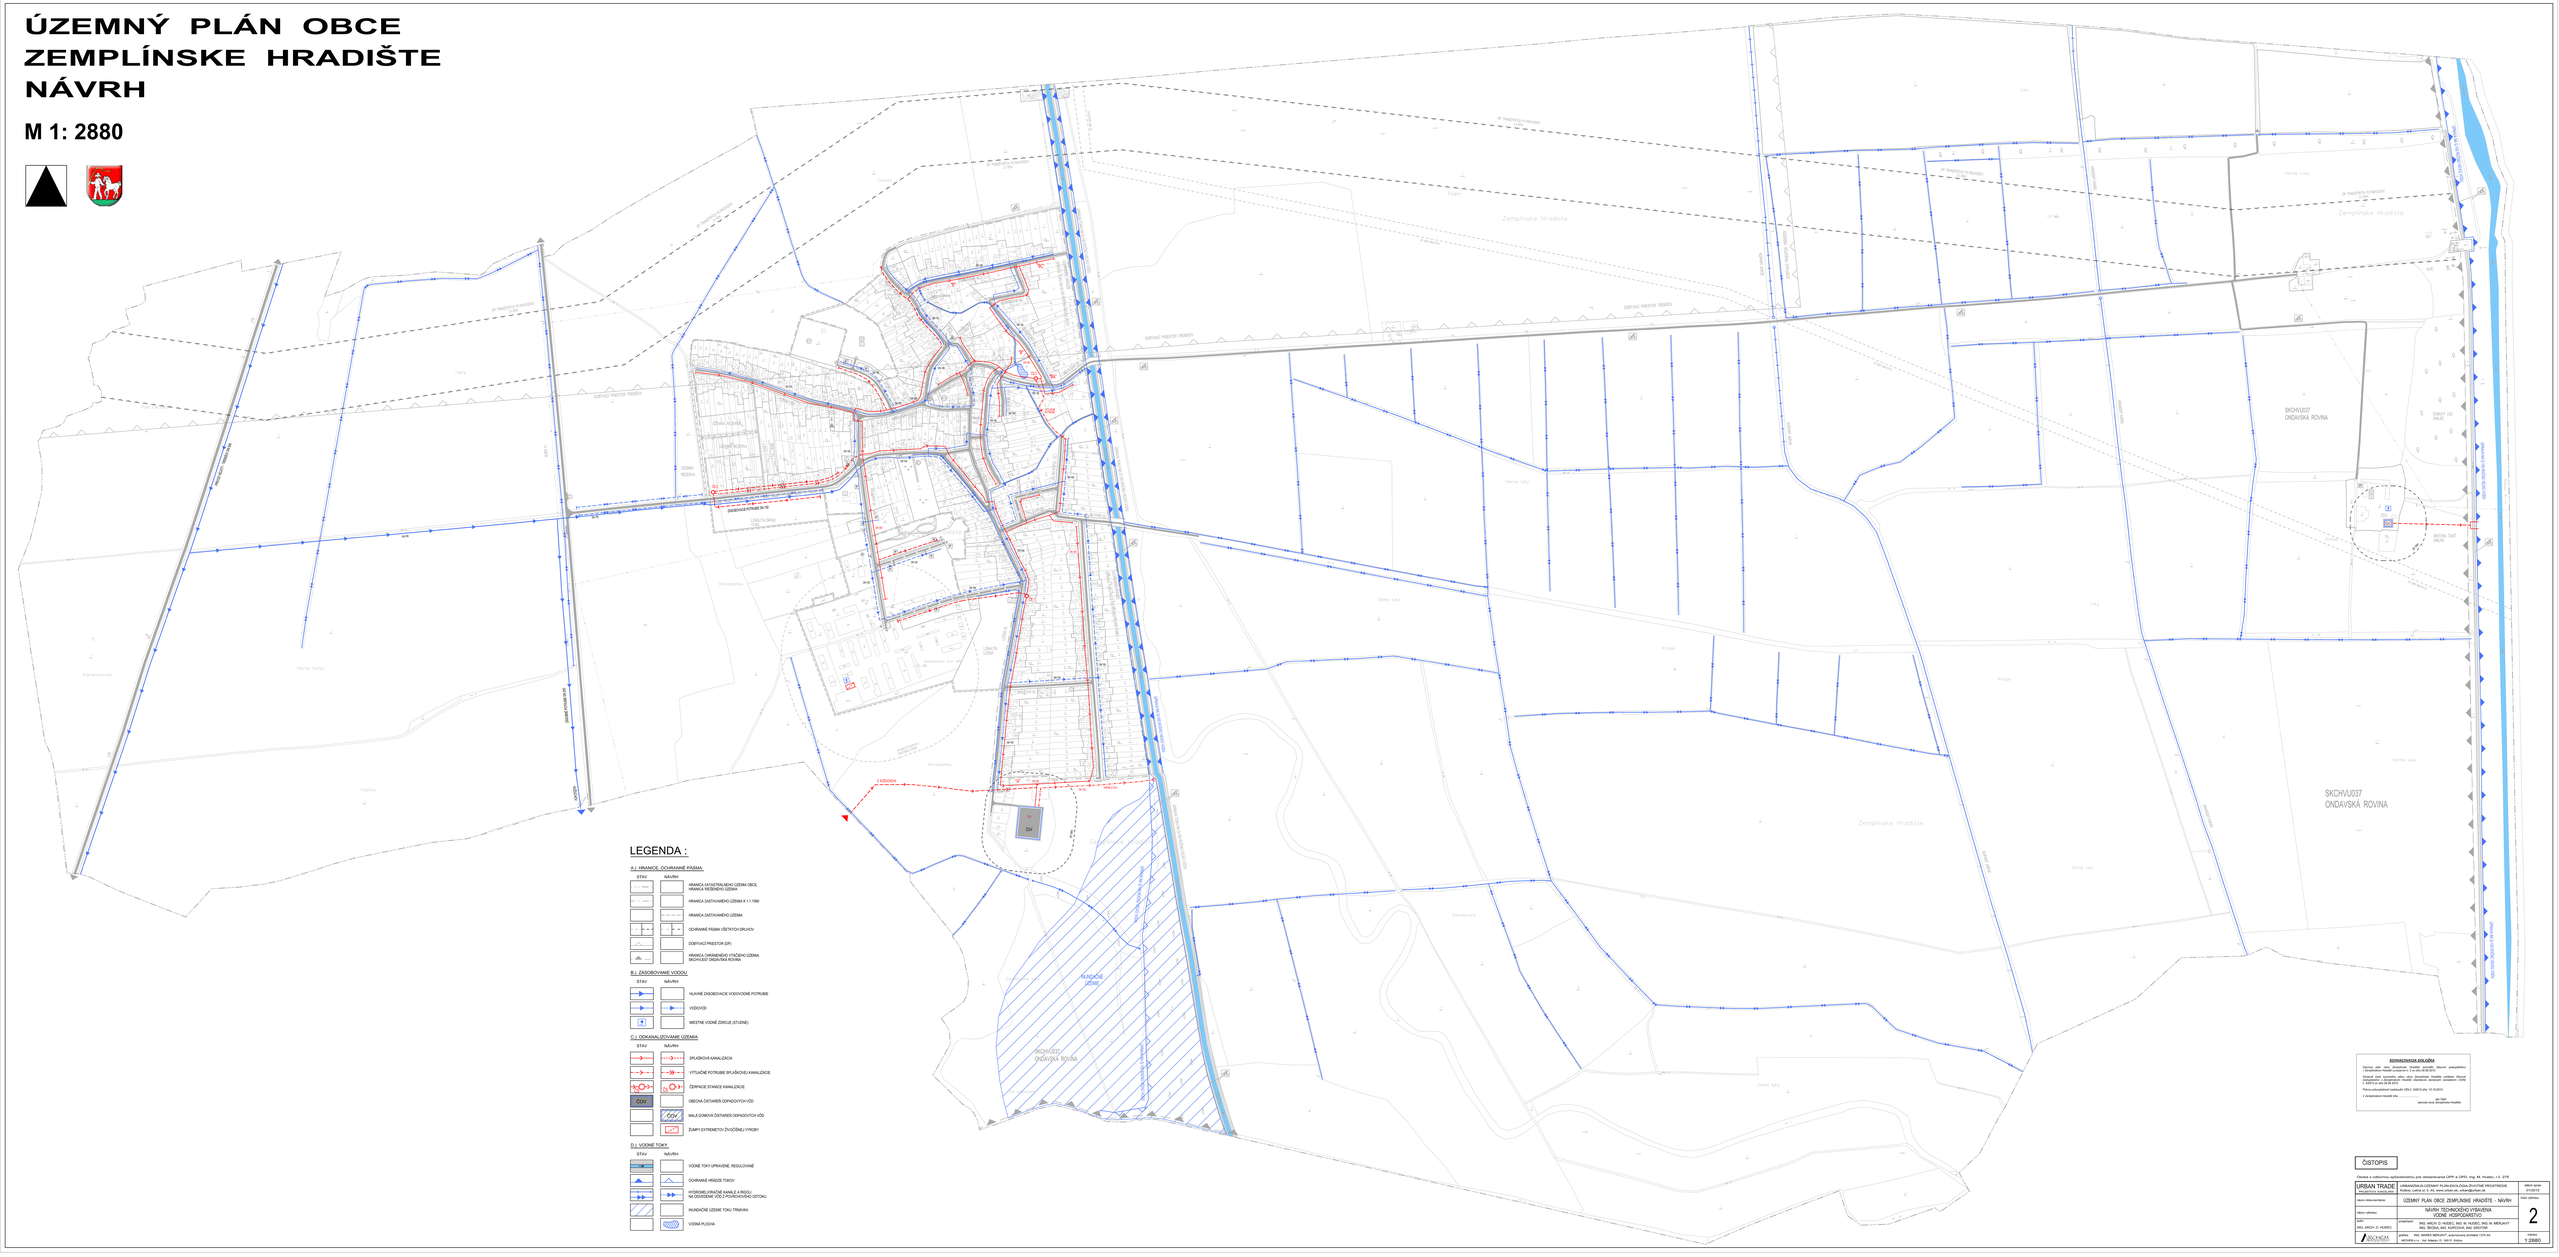
Zemplínske Hradište
SKCHU037
ONDAVSKÁ ROVINA
ZÁSOBOVACIE POTRUBIE DN 50
ČOV
Z RÉDIGOVA
ROZVODNÉ VEDENIE
VODOJAM
ZÁSOBOVACIE POTRUBIE
VODOVODNÁ SIEŤ
ZÁSOBOVACIE POTRUBIE
ZÁSOBOVACIE POTRUBIE
ZÁSOBOVACIE POTRUBIE