
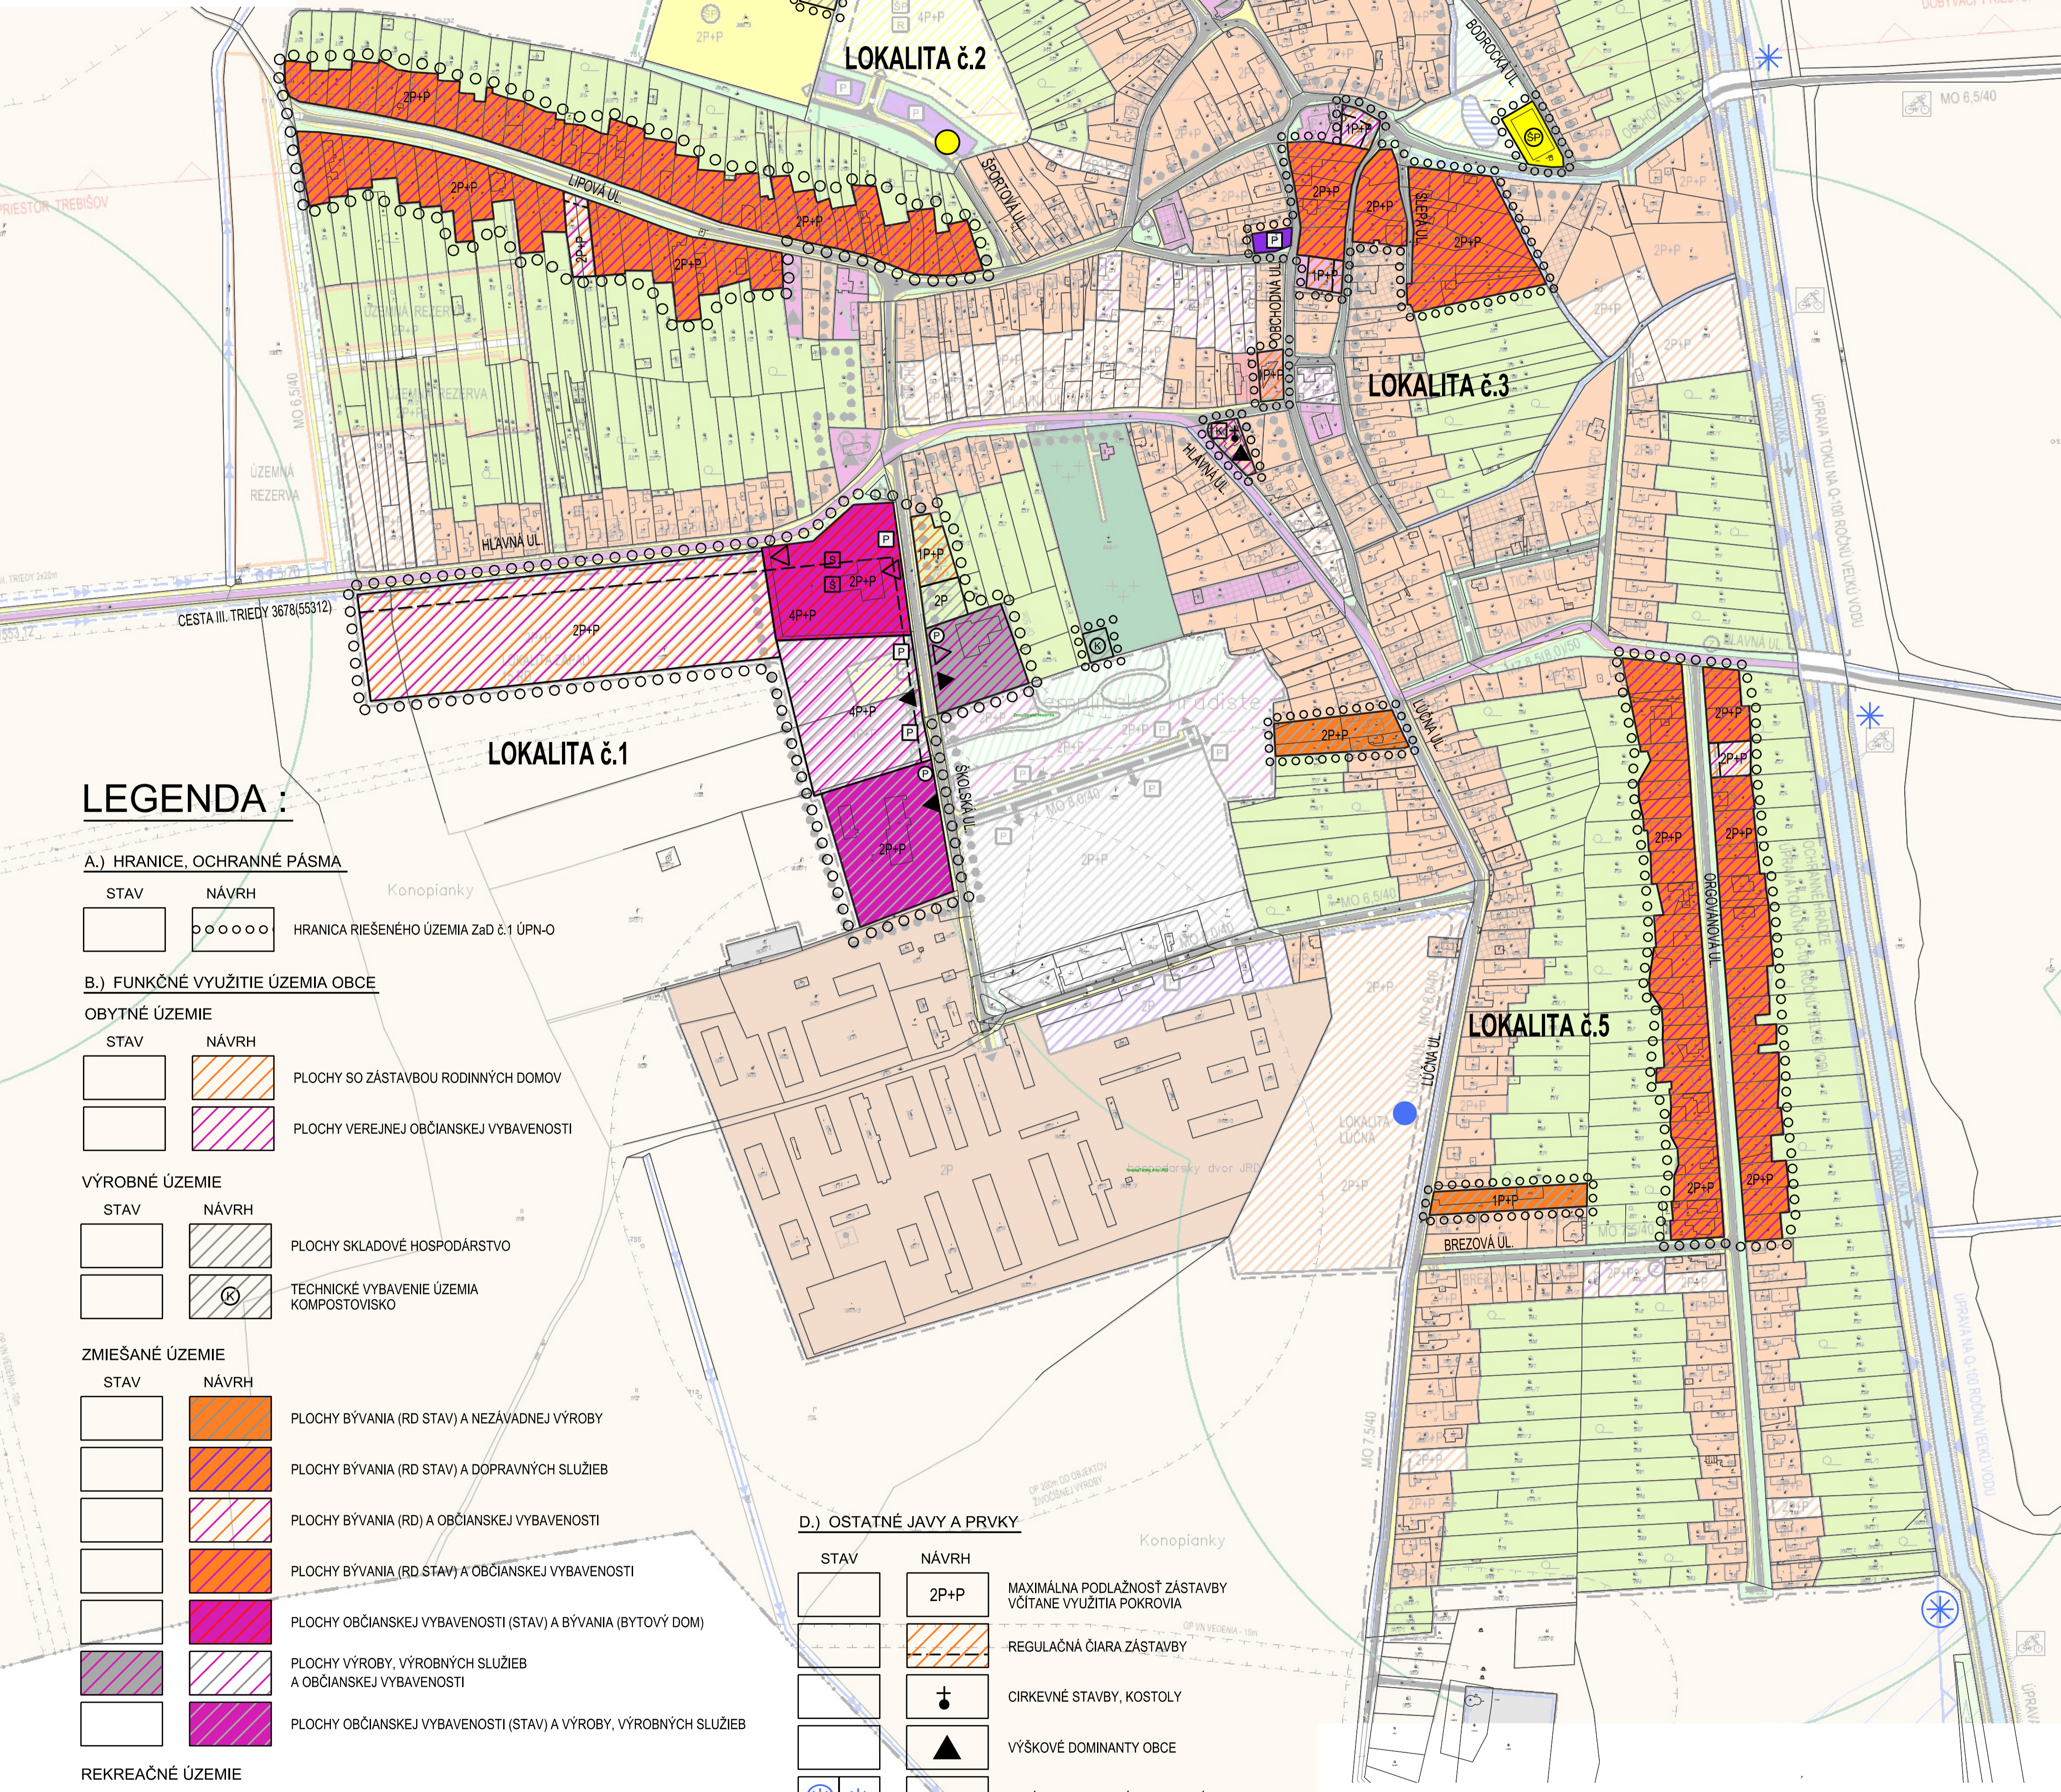


ZMENY A DOPLNKY č.1 ÚZEMNÉHO PLÁNU OBCE ZEMPLÍNSKE HRADIŠTE

NÁVRH

M 1: 2880

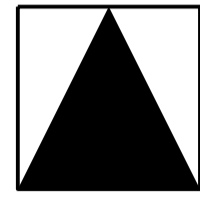

LEGENDA

A.) HRANICE, OCHRANNÉ PÁSMA

STAV	NÁVRH	OPIS
		HRANICA RIEŠENÉHO ÚZEMIA Zač č.1 ÚPN-O

B.) FUNKČNÉ VYUŽITIE ÚZEMIA OBCE

OBYTNÉ ÚZEMIE

STAV	NÁVRH	OPIS
		PLOCHY SO ZÁSTAVBOU RODINNÝCH DOMOV
		PLOCHY VEREJNEJ OBČIANSKEJ VYBAVENOSTI

VÝROBNÉ ÚZEMIE

STAV	NÁVRH	OPIS
		PLOCHY SKLADOVÉ HOSPODÁRSTVO
		TECHNICKÉ VYBAVENIE ÚZEMIA KOMPOSTOVISKO

ZMIEŠANÉ ÚZEMIE

STAV	NÁVRH	OPIS
		PLOCHY BÝVANIA (RD STAV) A NEZÁVADNEJ VÝROBY
		PLOCHY BÝVANIA (RD STAV) A DOPRAVNÝCH SLUŽIEB
		PLOCHY BÝVANIA (RD) A OBČIANSKEJ VYBAVENOSTI
		PLOCHY BÝVANIA (RD STAV) A OBČIANSKEJ VYBAVENOSTI
		PLOCHY OBČIANSKEJ VYBAVENOSTI (STAV) A BÝVANIA (BYTOVÝ DOM)
		PLOCHY VÝROBY, VÝROBNÝCH SLUŽIEB A OBČIANSKEJ VYBAVENOSTI
		PLOCHY OBČIANSKEJ VYBAVENOSTI (STAV) A VÝROBY, VÝROBNÝCH SLUŽIEB

REKREAČNÉ ÚZEMIE

STAV	NÁVRH	OPIS
		PLOCHY ŠPORTOVÝCH IHRISK (MULTIFUNKČNÉ IHRISKO)

C.) VEREJNÁ DOPRAVA A DOPRAVNÉ ZARIADENIA

STAV	NÁVRH	OPIS
		VEREJNÉ ÚROVŇOVÉ PARKOVISKÁ
		HOSPODÁRSKE A PEŠIE VSTUPY DO AREÁLU VÝROBY, OBČIANSKEJ VYBAVENOSTI A ZMIEŠANÉHO ÚZEMIA

D.) OSTATNÉ JAVY A PRVKY

STAV	NÁVRH	OPIS
		MAXIMÁLNA PODLAŽNOSŤ ZÁSTAVBY VČÍTANE VYUŽITIA POKROVIA
		REGULAČNÁ ČIARA ZÁSTAVBY
		CIRKEVNÉ STAVBY, KOSTOLY
		VÝŠKOVÉ DOMINANTY OBCE
		SKLÁDKY UPRAVENÉ / ODVEZENÉ
		RADONOVÉ RIZIKO NÍZKE / STREDNÉ

SKUPINA OBČIANSKEJ VYBAVENOSTI

	- KULTÚRA
	- ŠKOLSTVO (MŠ)
	- SOCIÁLNE ZARIADENIA A SLUŽBY

Osoba s odbornou spôsobilosťou pre obstarávanie ÚPP a ÚPD, Ing. M. Hudec, r.č. 275

URBAN studio s.r.o.	URBANIZMUS-ÚZEMNÝ PLÁN-EKOLOGIA-ZIVOTNÉ PROSTREDIE Košice, Letná ul. č. 45, www.urban.sk, urban@urban.sk	dátum sprac. 2017
názov dokumentácie:	ZMENY A DOPLNKY č.1 ÚPN-O ZEMPLÍNSKE HRADIŠTE NÁVRH	číslo výkresu:
názov výkresu:	KOMPLEXNÝ VÝKRES PRIESTOROVÉHO USPORIADANIA A FUNKČNÉHO VYUŽIVANIA ÚZEMIA, NÁVRH DOPRAVY	1
autor:	projektant:	mierka:
ING. ARCH. D. HUDEC	ING. ARCH. D. HUDEC ING. ŠKODA, ING. DROTÁR	1:2880
ARCHIGRAPH	grafika: BC. V. STAUROVSKÝ ARCHITECTONICKO-GRAFICKÉ ŠTÚDIO, Letná 45, 041 91 Košice	