
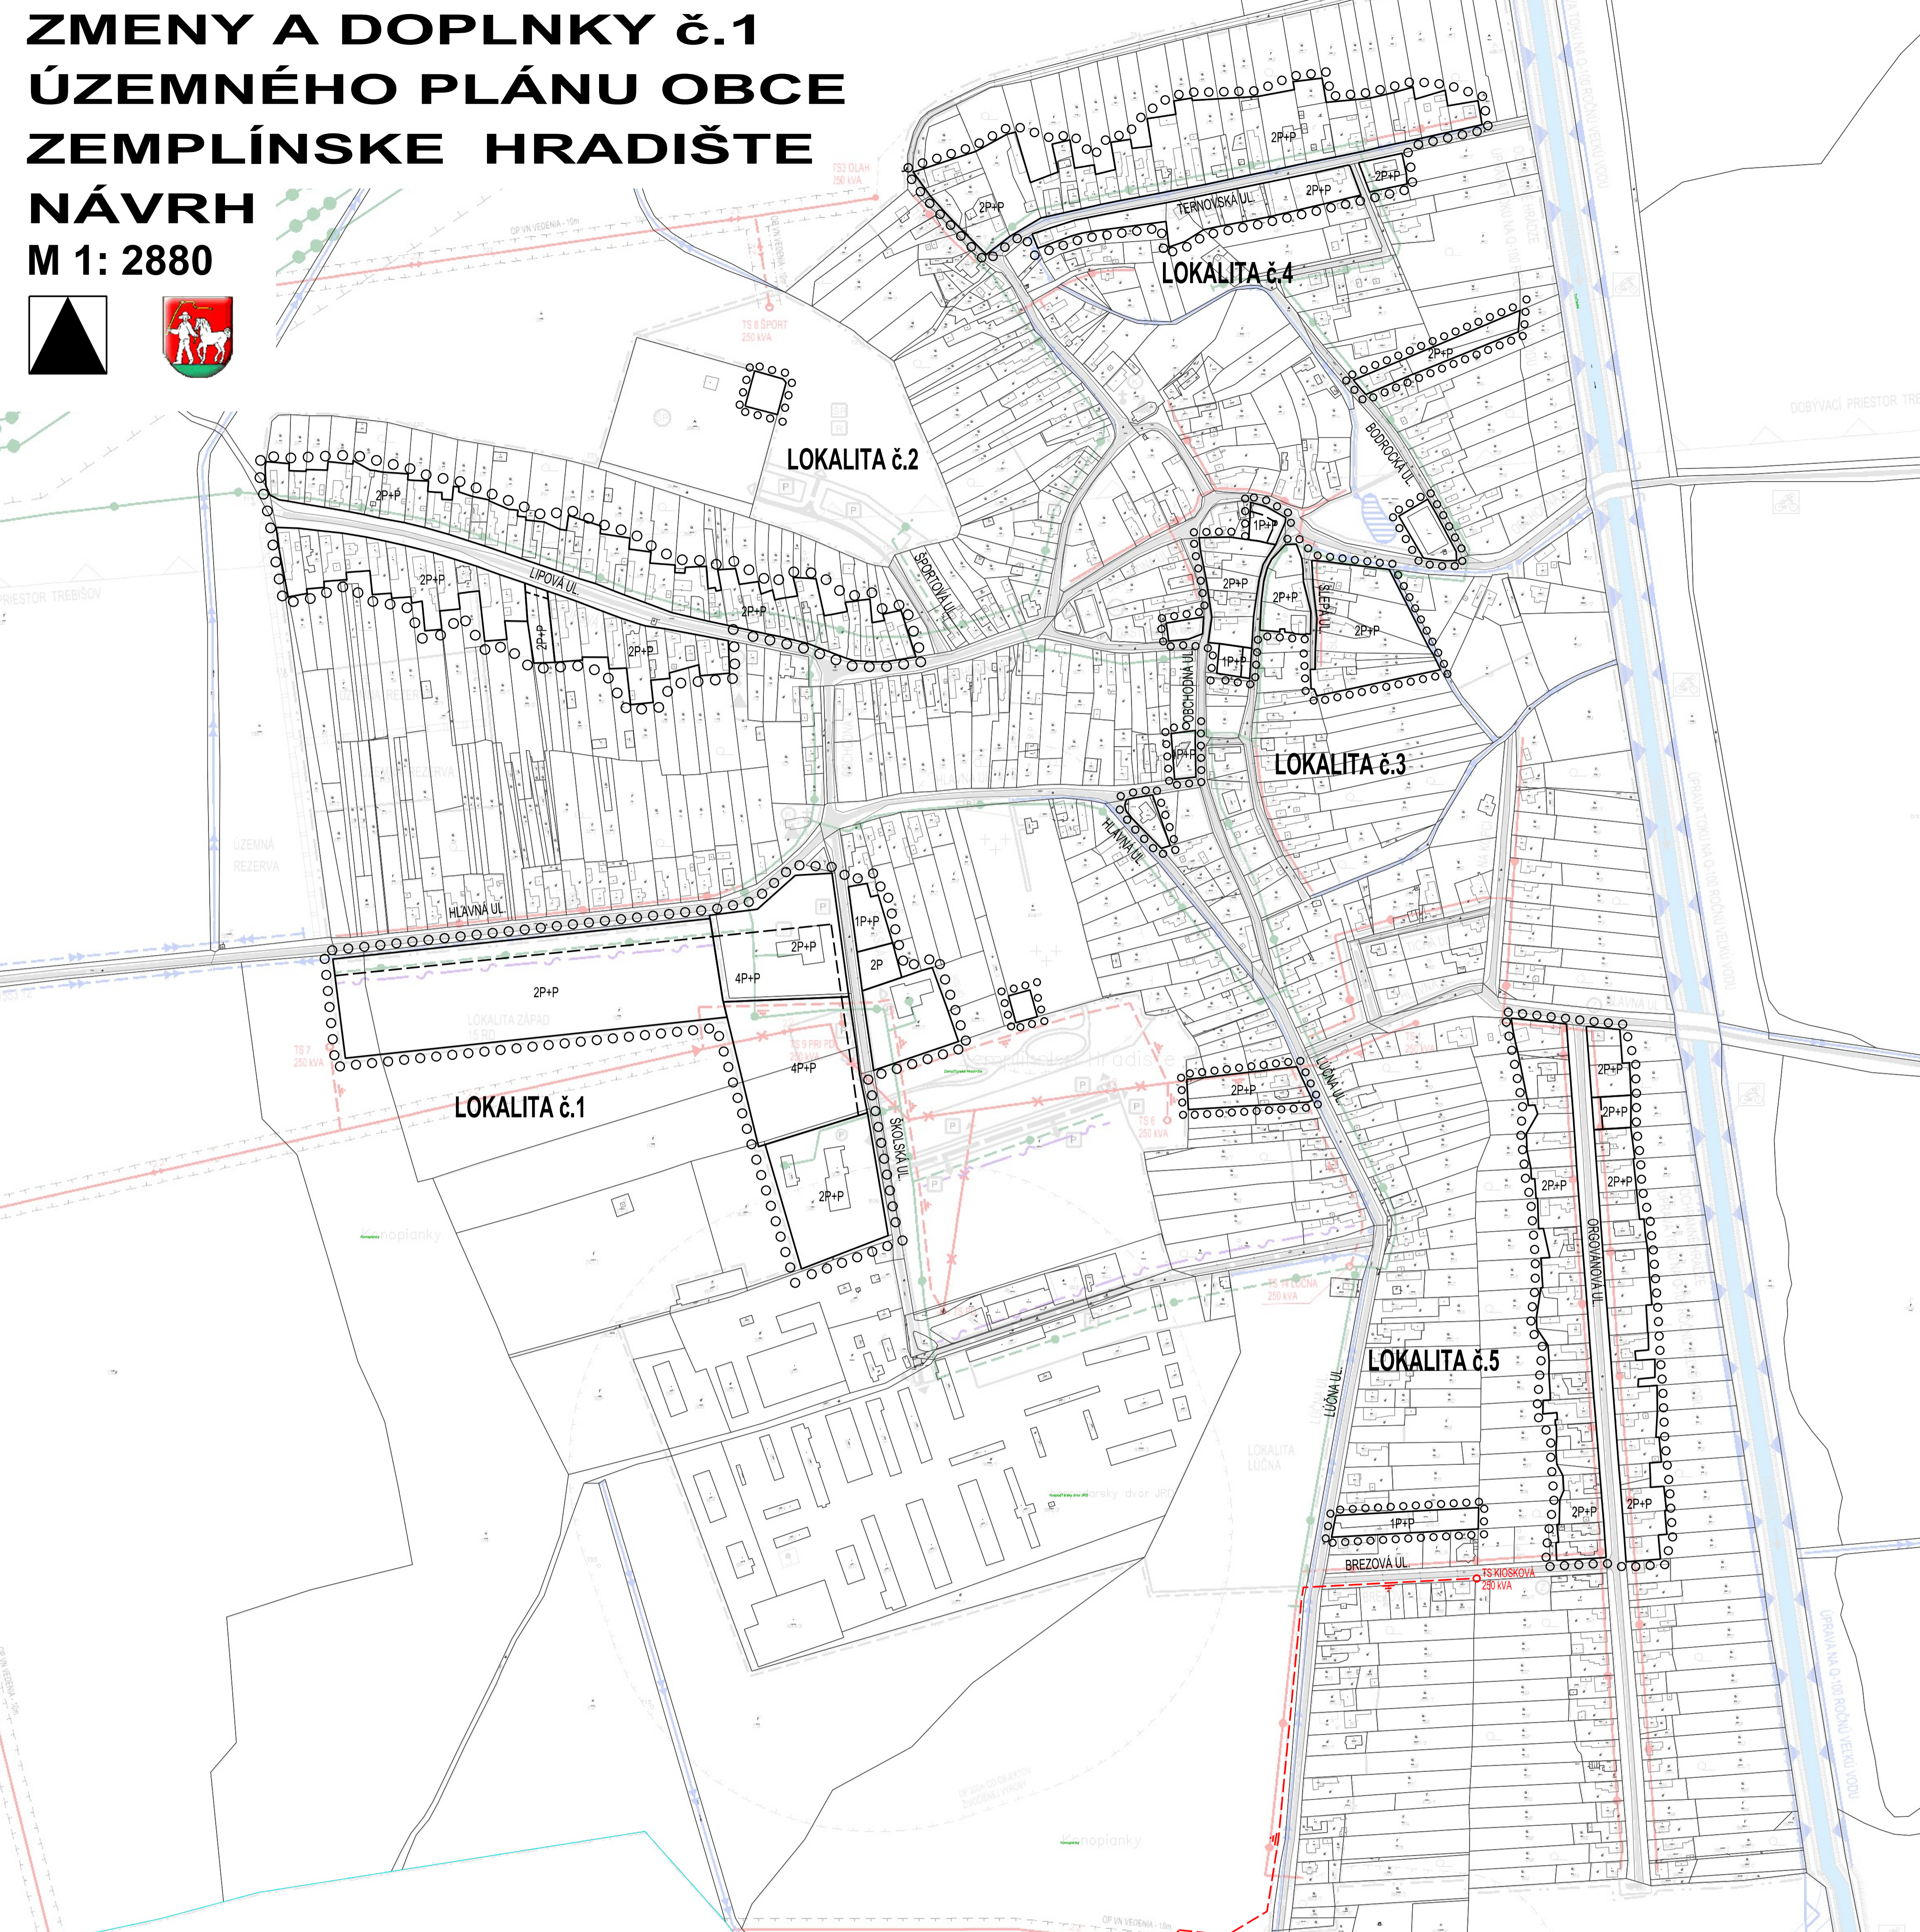


ZMENY A DOPLNKY č.1 ÚZEMNÉHO PLÁNU OBCE ZEMPLÍNSKE HRADIŠTE NÁVRH M 1: 2880

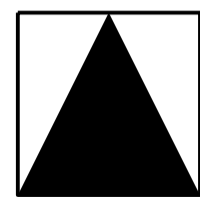

LEGENDA :

B.) ZÁSOBOVANIE ELEKTRICKOU ENERGIU

STAV	NÁVRH	
		22 kV VONKAJŠIE ELEKTRICKÉ VEDENIA
		22 kV KÁBLOVÉ ELEKTRICKÉ VEDENIA
		PRECHOD 22kV VONKAJŠIEHO ELEKTRICKÉHO VEDENIA DO KÁBLA
		STOŽIAROVÉ TRANSFORMAČNÉ STANICE (TS)

Osoba s odbornou spôsobilosťou pre obstarávanie ÚPP a ÚPD, Ing. M. Hudec, r.č. 275

URBAN studio s.r.o.	URBANIZMUS-ÚZEMNÝ PLÁN-EKOLOGIA-ZIVOTNÉ PROSTREDIE Košice, Letná ul. č. 45, www.urban.sk, urban@urban.sk	dátum sprac. 2017
názov dokumentácie:	ZMENY A DOPLNKY č.1 ÚPN-O ZEMPLÍNSKE HRADIŠTE NÁVRH	číslo výkresu:
názov výkresu:	NÁVRH TECHNICKÉHO VYBAVENIA ENERGETIKA, ELEKTRONICKÉ KOMUNIKÁCIE	3
autor: ING. ARCH. D. HUDEC	projektant: ING. ARCH. D. HUDEC ING. ŠKODA, ING. DROTÁR	mierka: 1:2880
ARCHIGRAPH	grafika: BC, V. ŠTAUROVSKÝ ARCHITEKTONICKO-GRAFICKÉ ŠTÚDIO, Letná 45, 041 91 Košice	